

ZONA-A = 668 BUTACAS
ZONA-B = 480 BUTACAS

TOTAL ZONA-A + ZONA-B = 1148 BUTACAS

ZONA-C = 552 BUTACAS

PALCOS = 106 BUTACAS

TOTAL ZONA-A + ZONA-B + ZONA-C
+ PALCOS= 1806 BUTACAS

ZONA
A


ZONA
B

zona de visibilidad reducida

PALCO

ZONA
C

ESCENARIO

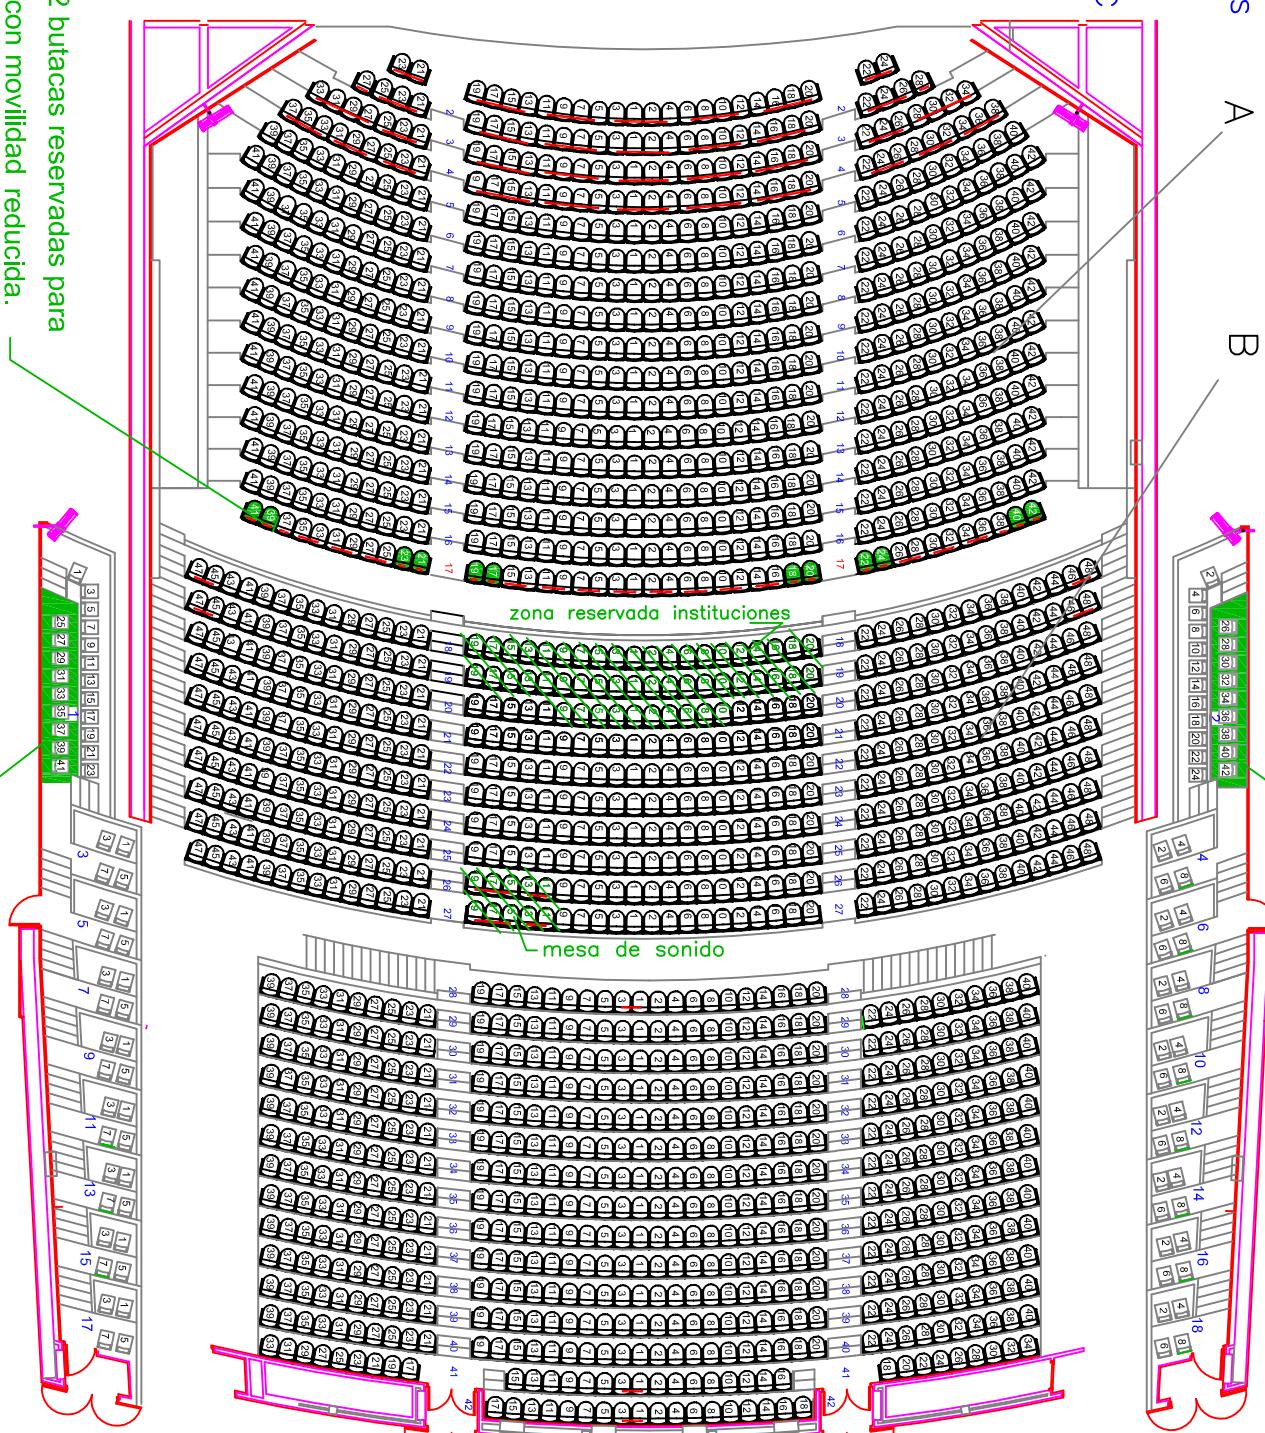

Fila 17: 12 butacas reservadas para personas con movilidad reducida.
Toda la fila convertible previo aviso

PALCO

DONOSTIA SAN SEBASTIÁN



KURSAIL

PATIO DE BUTACAS AUDITORIO

ZONA A + B + C + PALCOS